



1
 2
 3
 4
 5
 6
 A
 B
 C
 D

POMORSKI URZĄD W GDAŃSKU
 WYDZIAŁ INFRASTRUKTURY
 ul. Okopowa 21/27, 80-819 Gdańsk

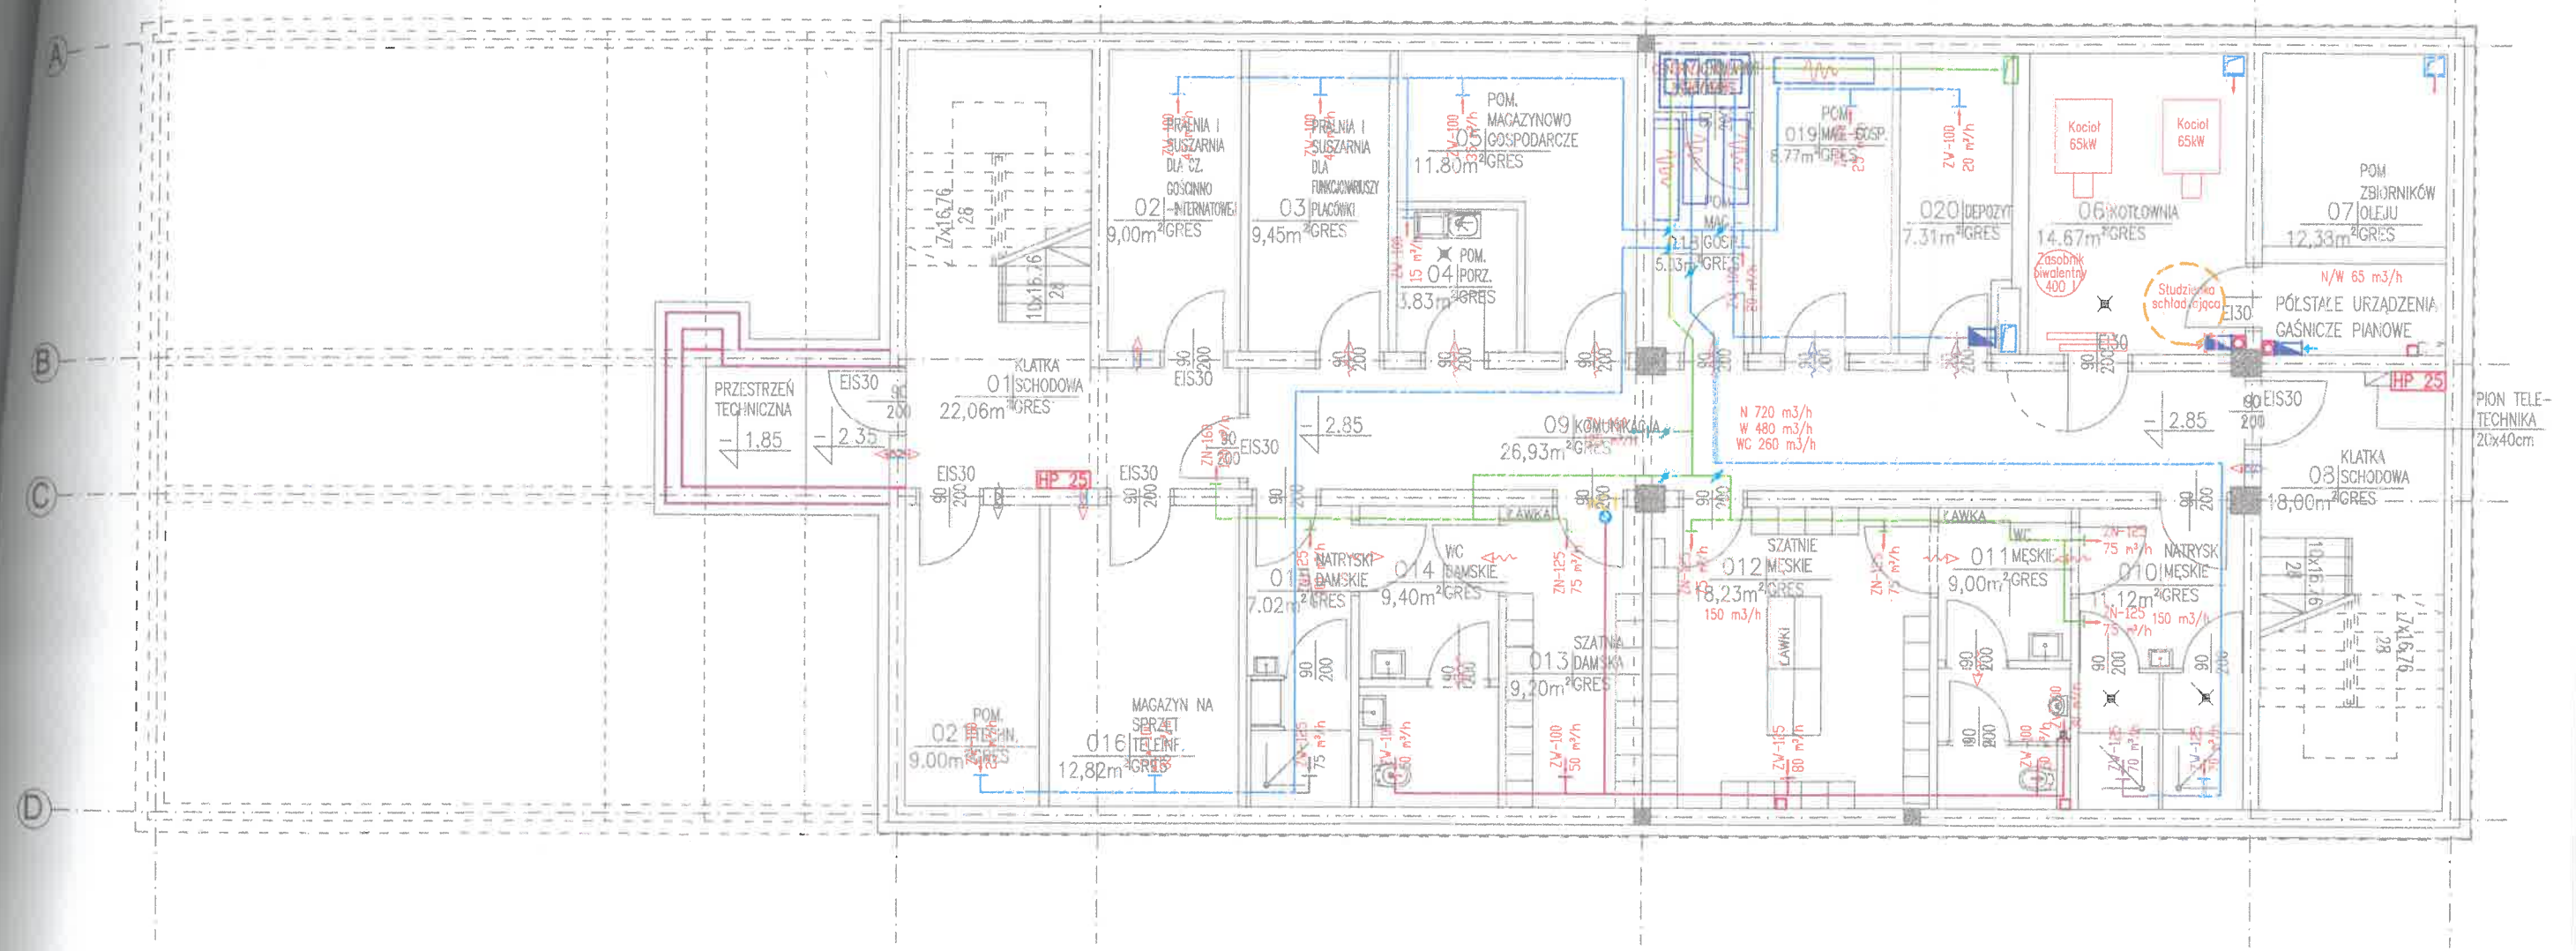

LEGENDA:

- rury "freonowe"
- skropliny
- kłapa ppoz EIS120 normalnie otwarta
- przepustnica
- tłumik kanałowy

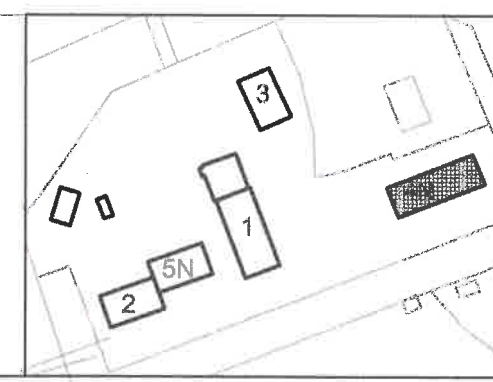

NAZWA I ADRES OBIEKTU BUDOWLANEGO: BUDOWA BUDYNKU BIUROWO-INTERNATOWEGO NR 4N PLACÓWKA STRAŻY GRANICZNEJ UL. WOJSKA POLSKIEGO 1, KRYNICA MORSKA, DZ. NR EW. 28/28					
PROJEKT BUDOWLANY RZUT PIWNICY WENTYLACJA I KLIMATYZACJA			BRANŻA:	SKALA:	RYSUNEK NR 4N.S6
			SANITARNA	1:100	
PROJEKTANT	BOGUSŁAW SEWERYNIUK	SANITARNA	WA-997/94	10.10.2018	
PROJEKTANT	KRZYSZTOF MACIEJEWSKI	SANITARNA		10.10.2018	
SPRAWDZAJĄCY	KAZIMIERZ DĄBROWSKI	SANITARNA	ST-138/71	10.10.2018	