


RZUT IV PIĘTRA
SKALA 1:100
INWENTARYZACJA

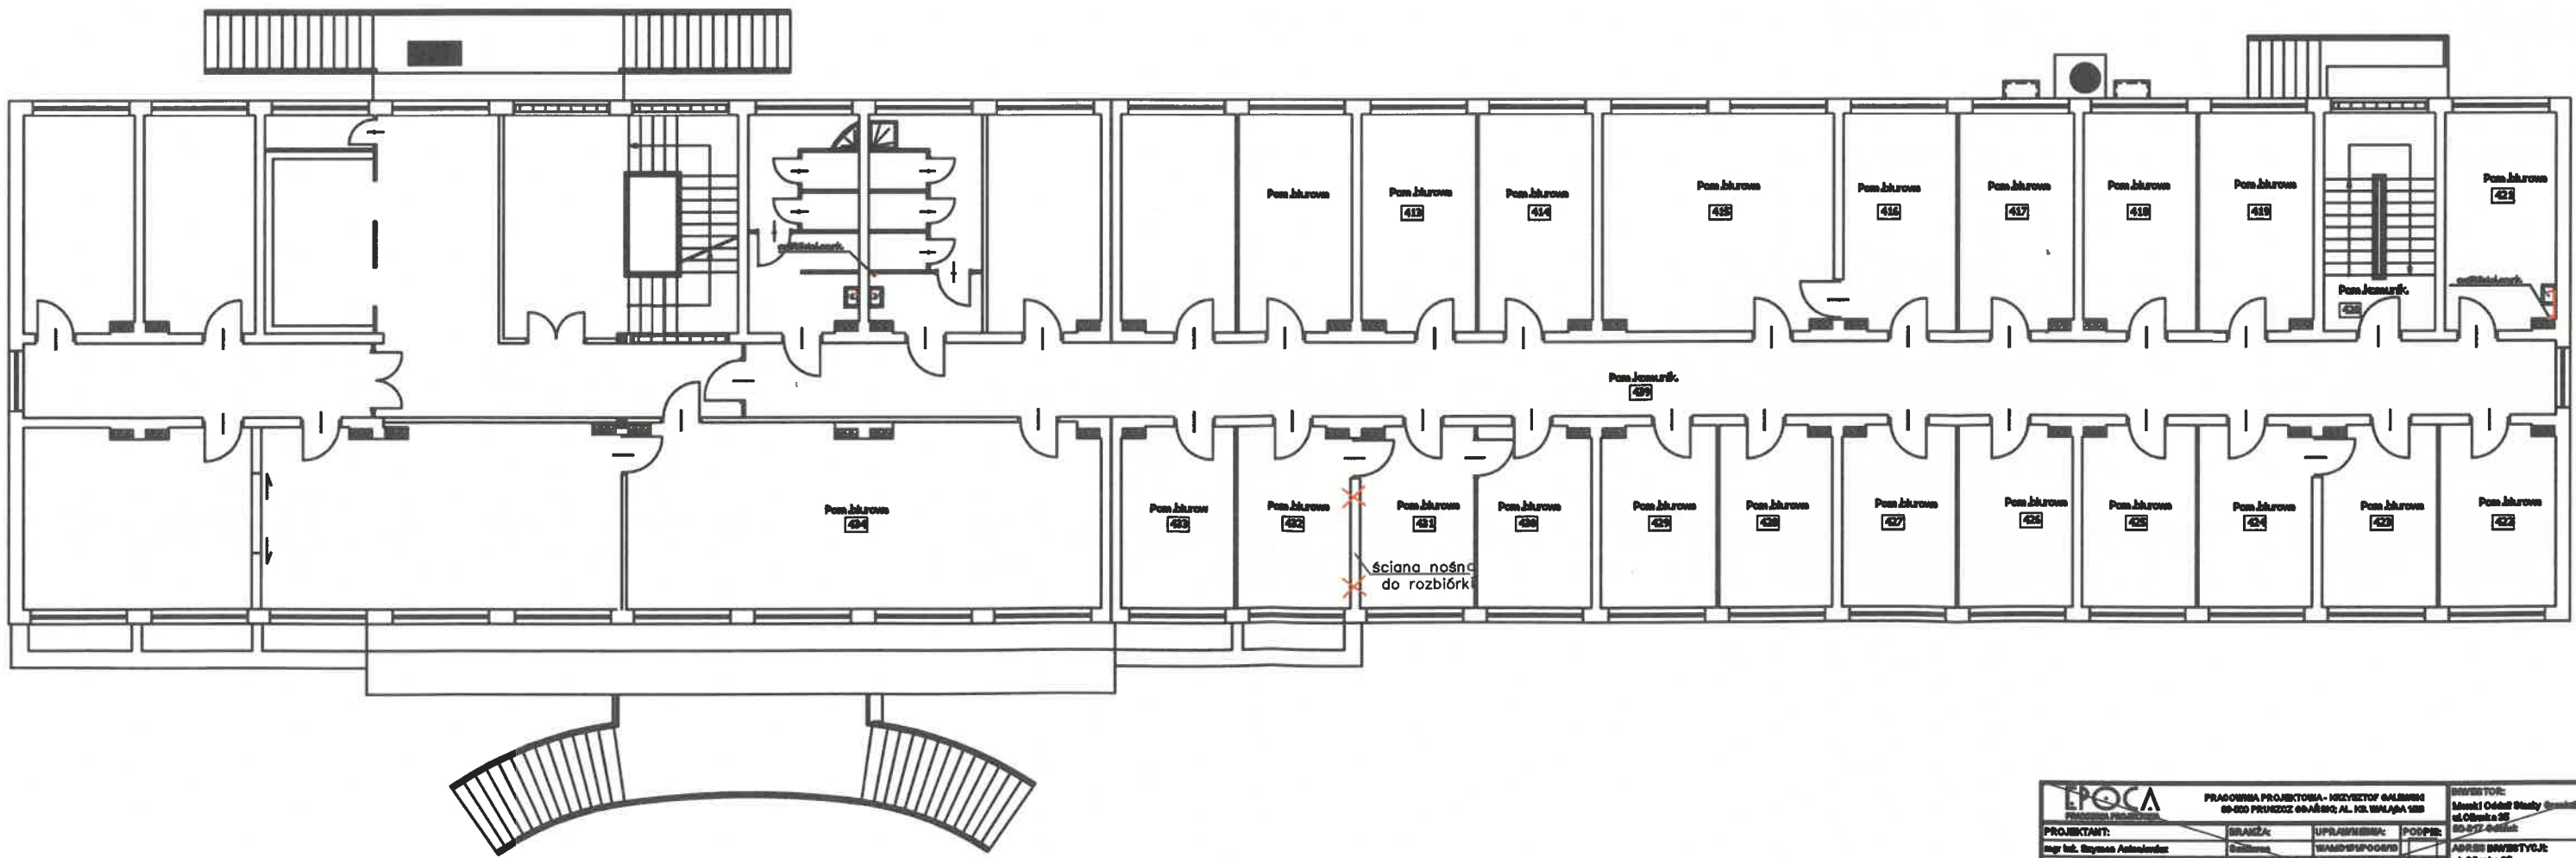

